


**BELLEVUEPARK
PORT**

Planung:
wahlruefli Architekten
und Raumplaner AG
Dammweg 3
2502 Biel

in Zusammenarbeit mit
rollimarchini Architekten,
Bern und
hängibasler
Landschaftsarchitekten,
Bern

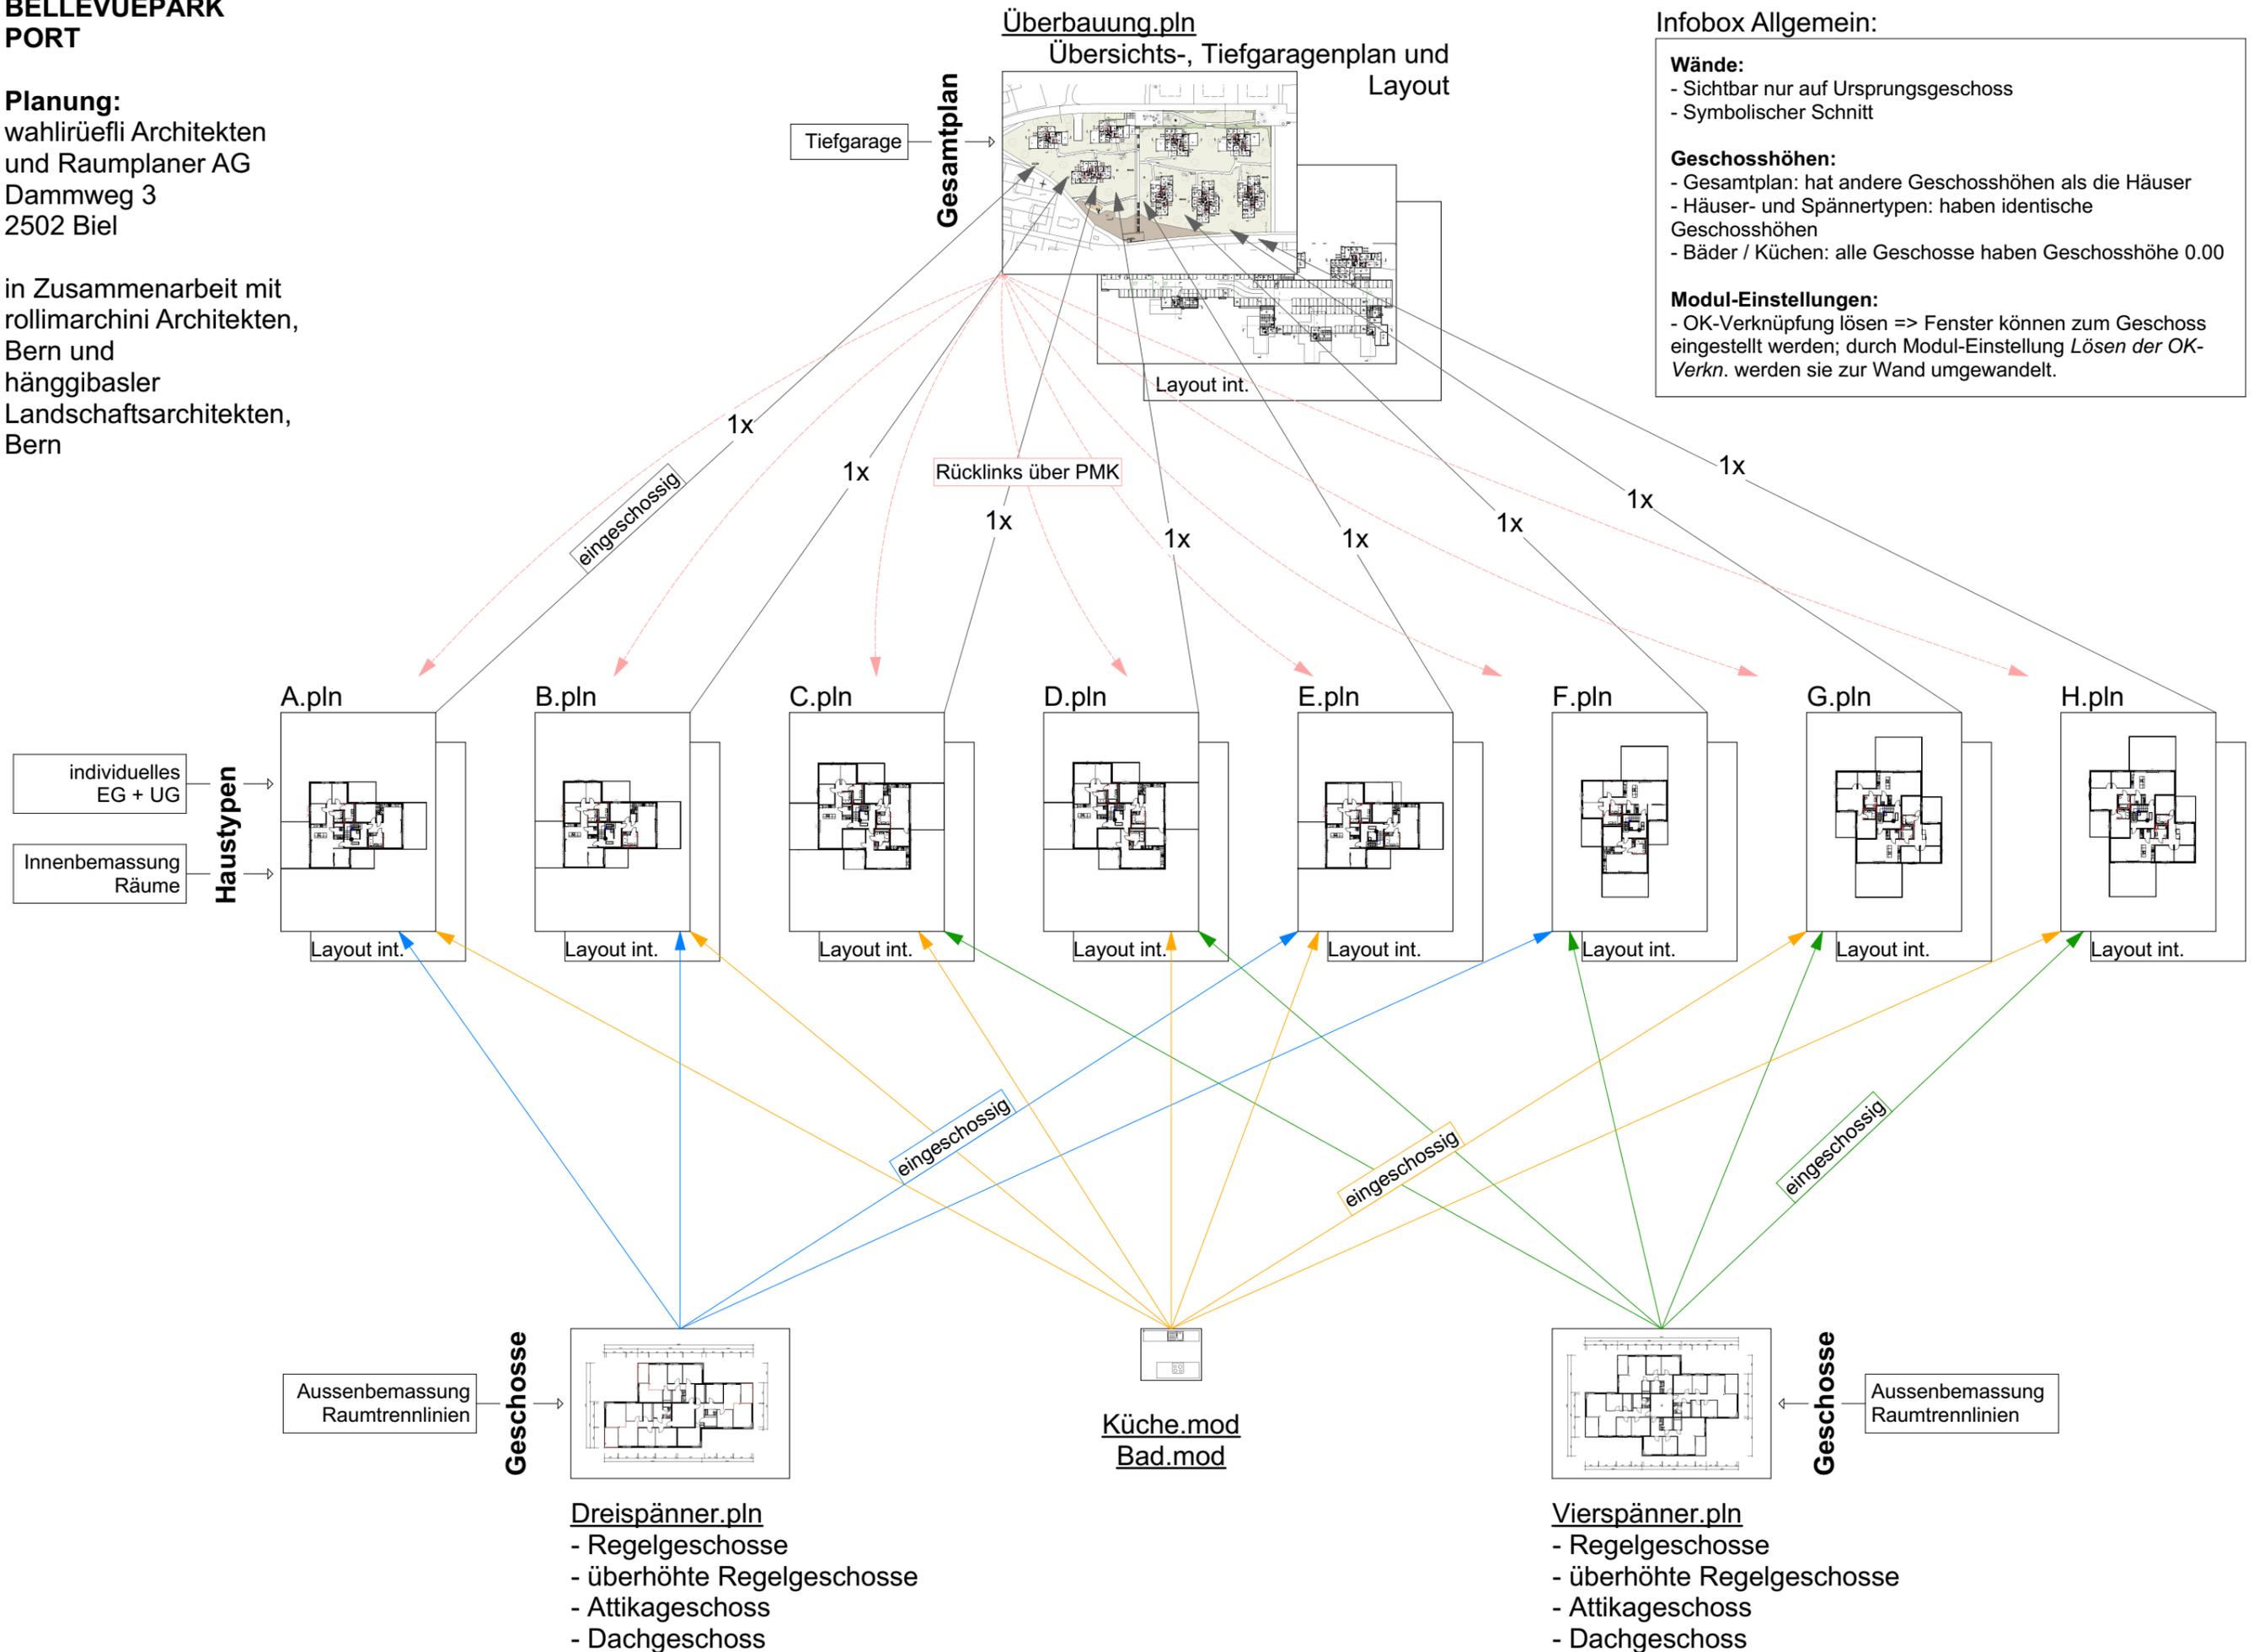

Infobox Allgemein:

Wände:

- Sichtbar nur auf Ursprungsgeschoss
- Symbolischer Schnitt

Geschosshöhen:

- Gesamtplan: hat andere Geschosshöhen als die Häuser
- Häuser- und Spannertypen: haben identische Geschosshöhen
- Bäder / Küchen: alle Geschosse haben Geschosshöhe 0.00

Modul-Einstellungen:

- OK-Verknüpfung lösen => Fenster können zum Geschoss eingestellt werden; durch Modul-Einstellung *Lösen der OK-Verkn.* werden sie zur Wand umgewandelt.